

ARCHITETTURA OGGI ! 2016

30 GIUGNO - 10 LUGLIO PONTE NUOVO RAGUSA

- Mostra dei progetti iscritti Ordine Architetti Ragusa:
- Architetture per vivere bene.
- Fotografi e fotografie di architettura
- Terremoto Italia, dal Belice all' Emilia, architettura per la sicurezza del nostro territorio.

PREVIEW 17-06-2016 "A TUTTO VOLUME"
Presentazione del libro di Stefano Boeri
"Un bosco verticale"





BELICE '68

FATE PRESTO


IL MATTINO



ARCHITETTURA OGGI



ORGANIZZAZIONE
NOME ARCHITETTI
PROFESSORI E INGEGNERI
PROFESSORI DI ARCHITETTURA

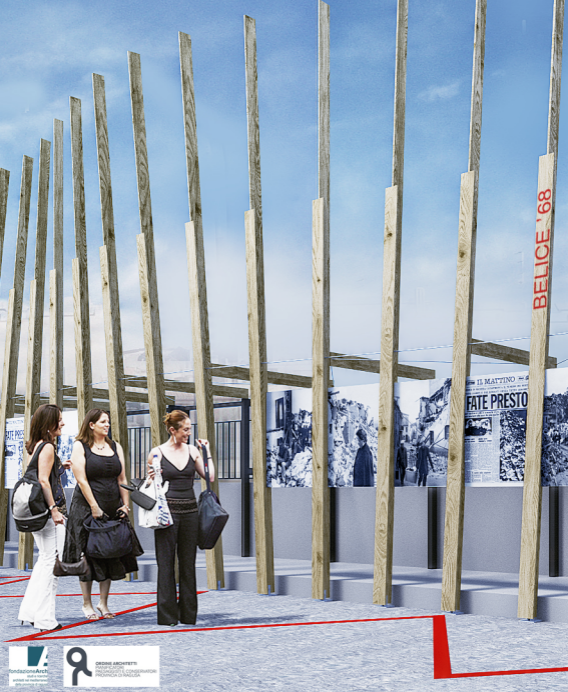

BELICE '68



IL MATTINO
FATE PRESTO

ARCHITETTURA OGGI!





AREA DEDICATA ALLA MOSTRA


SEZIONE B-B 1:100

 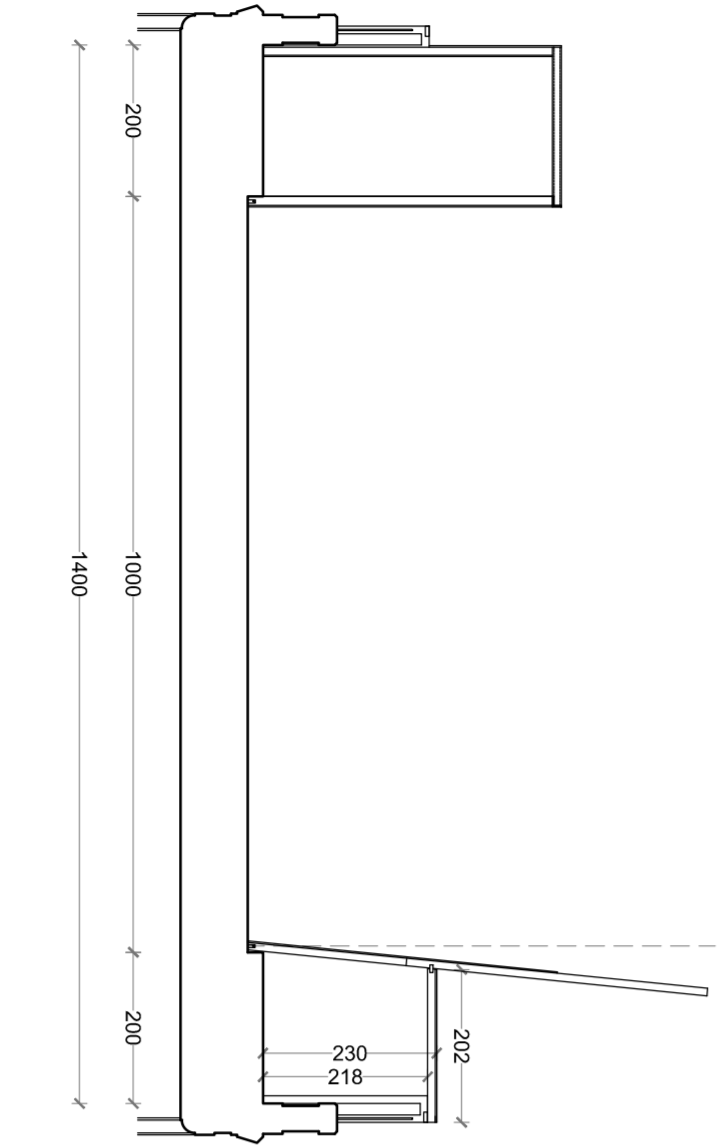


PLANIMETRIA 1:100

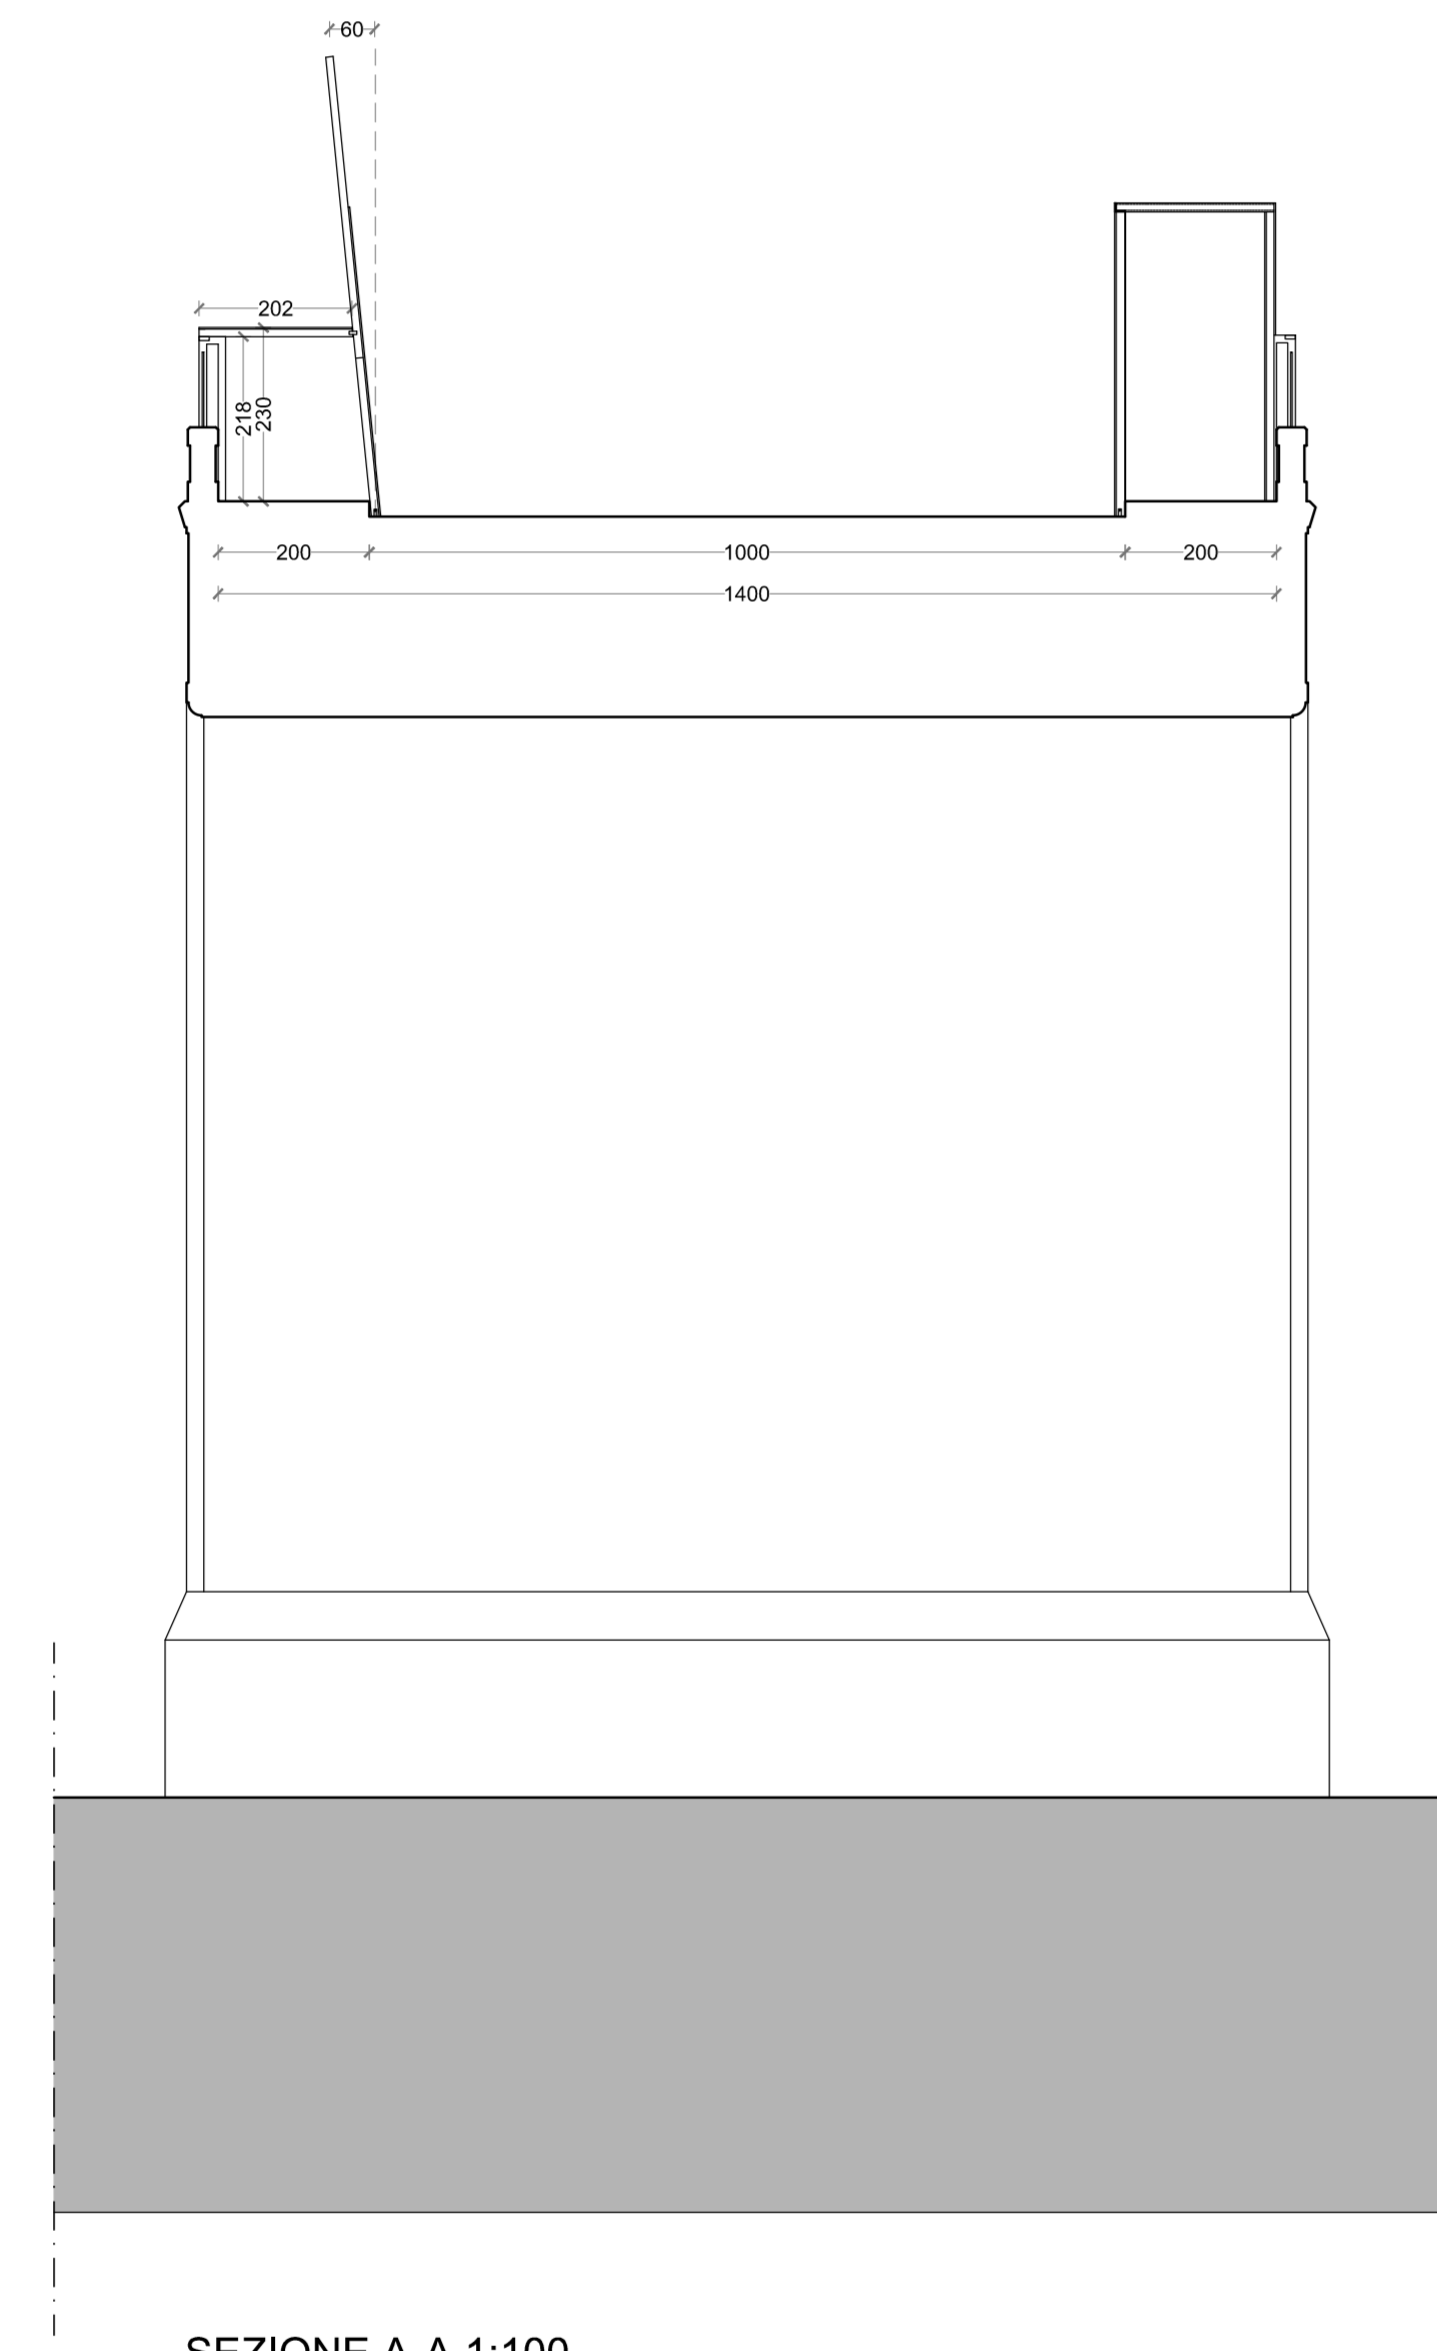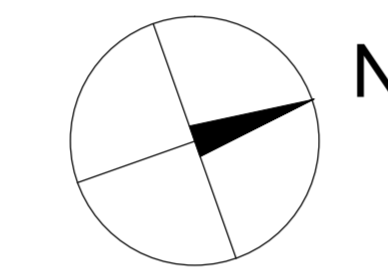

SEZIONE A-A 1:100

 

PROSPETTO EST 1:100

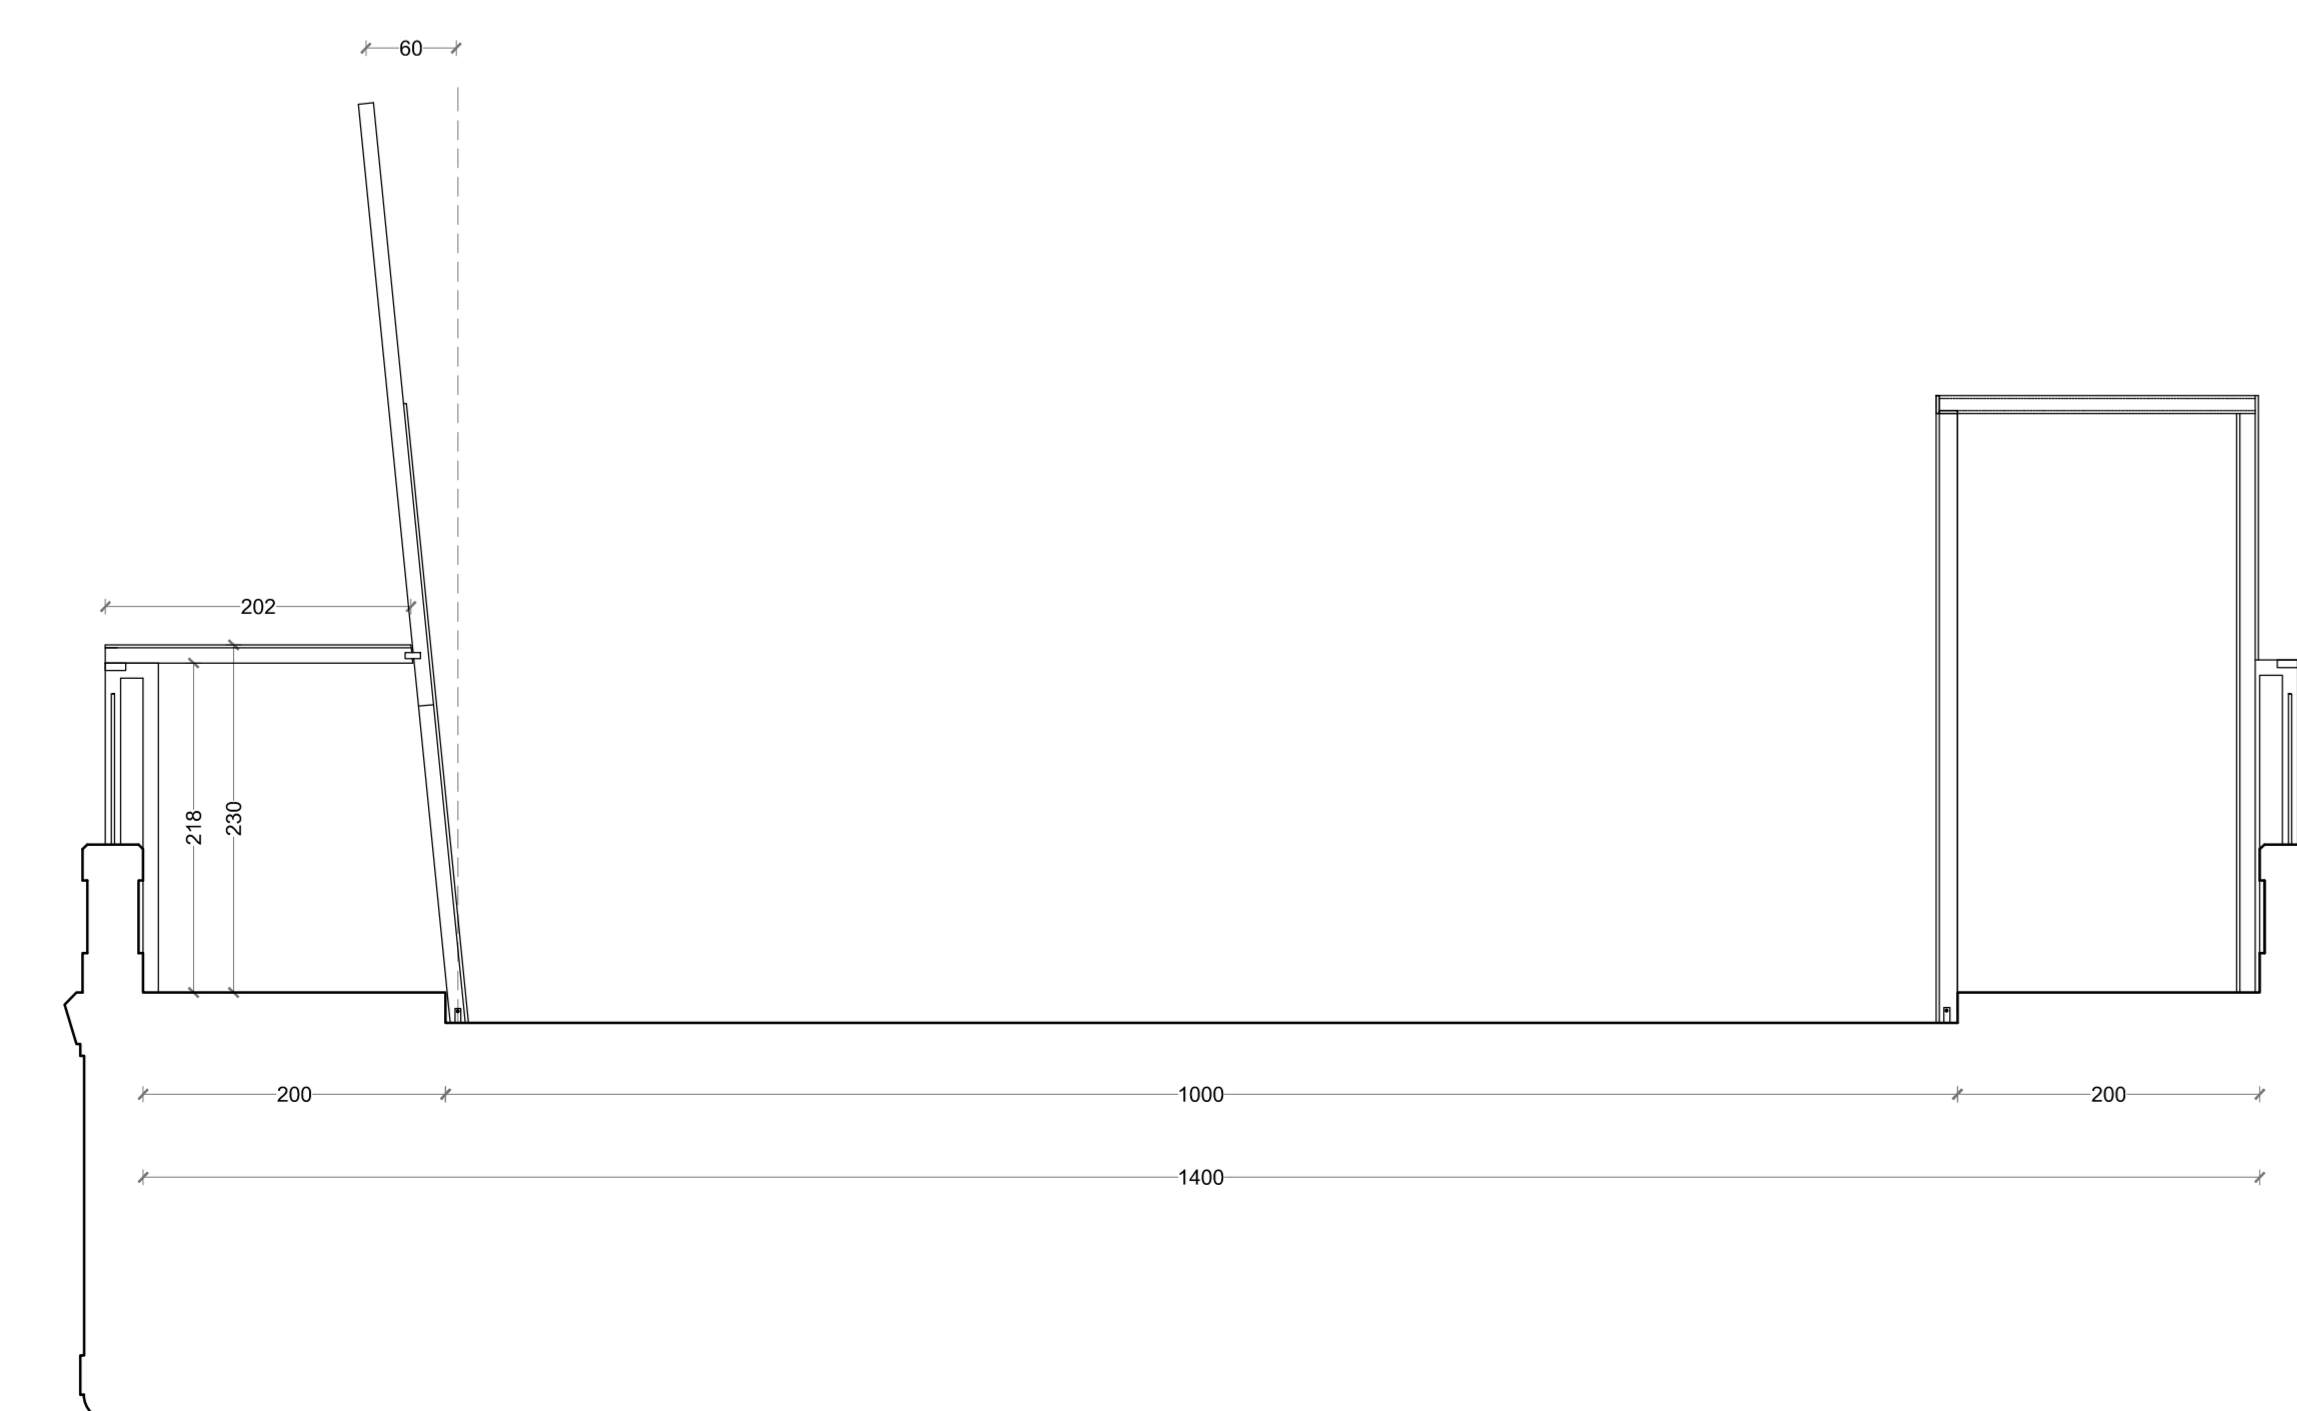

SEZIONE A-A 1:50